


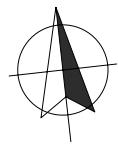



Haus E19

Nord



ÜBERSICHTSPLAN M 1:1.000 / DIN A4

Nord

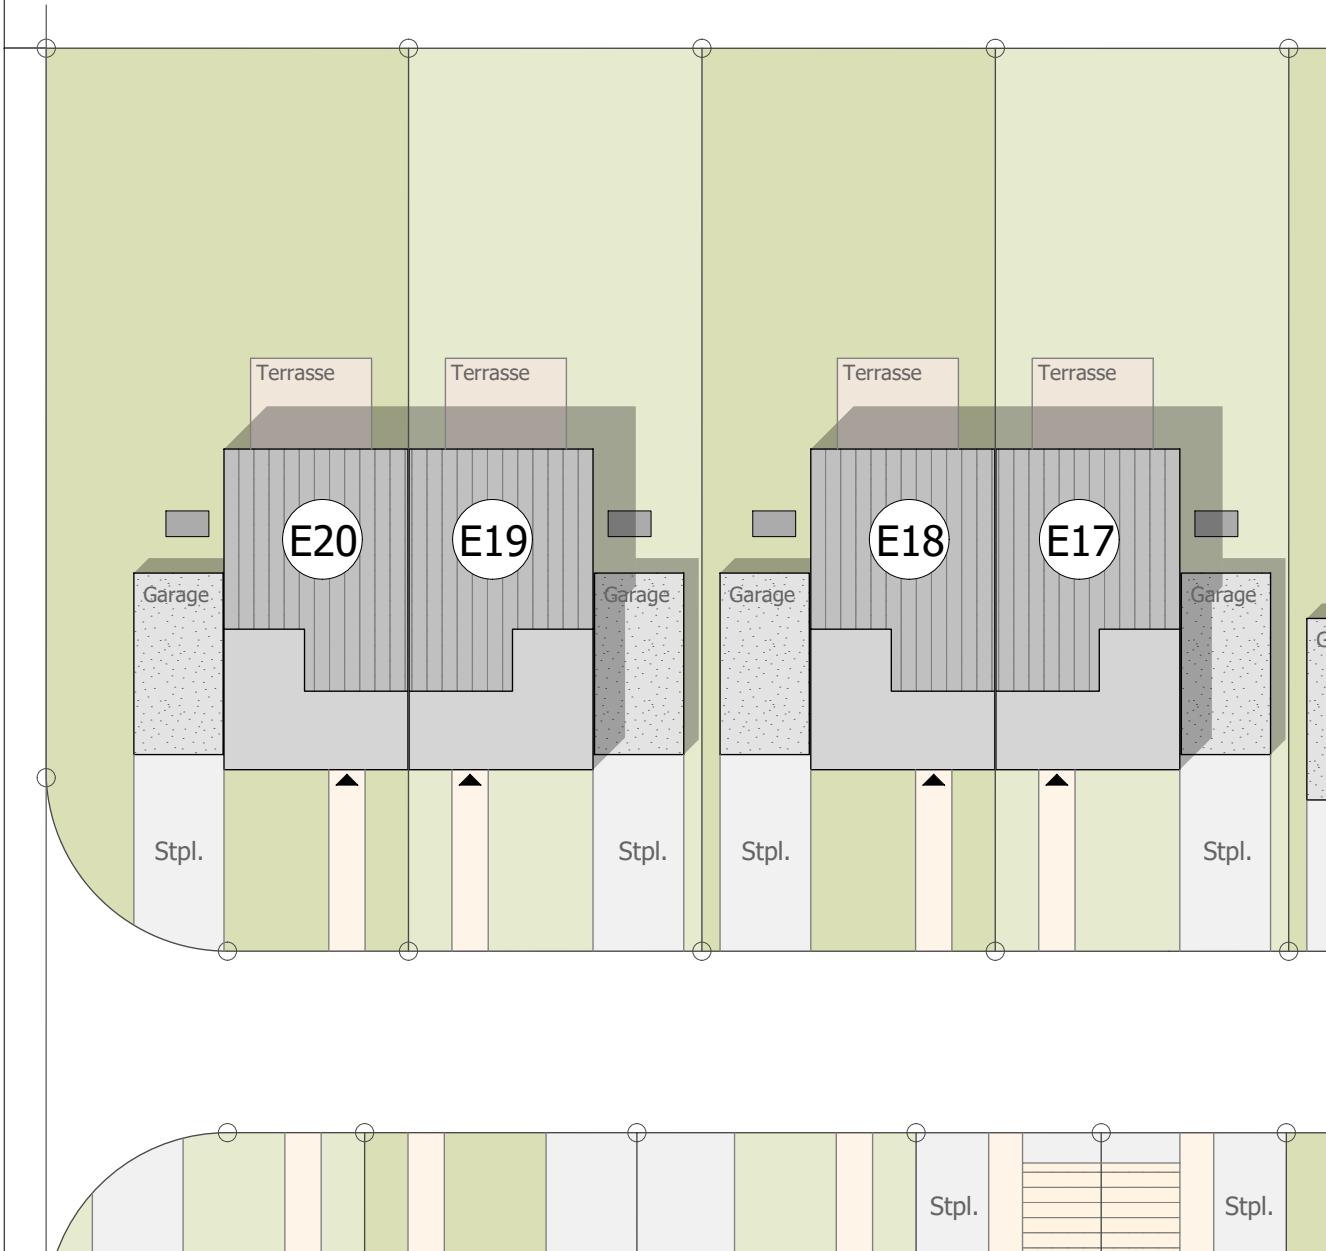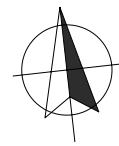

Doppelhaushälfte E19

Zusammenstellung der Wohn- und Nutzflächen

Hinweis:


Die Wohnfläche wurde berechnet nach der Wohnflächenverordnung (WoFIV) unter Zugrundelegung der Bauantragspläne. Flächen von Balkonen, Terrassen und Dachterrassen werden wegen ihres höheren Wohnwertes grundsätzlich zur Hälfte angerechnet.

Zeichnungslegende:


FVG = Fensterbrüstungselement feststehend; HKV = Heizkreisverteiler; HHK = Handtuchheizkörper


		Haus E19		
		qm		
Wohnflächen				
Erdgeschoss	Wohnen / Essen			24,38
	Kochen			11,98
	WC			2,49
	Diele			<u>8,55</u>
				47,40
	Terrasse	12,00	50%	<u>6,00</u>
				53,40
Obergeschoß	Eltern			12,14
	privates Arbeiten			9,97
	Bad			7,37
	Flur			3,69
	Zimmer			<u>14,64</u>
				47,81
Dachgeschoß	Studio			24,44
	Flur			<u>3,81</u>
				28,25
	Dachterrasse	17,00	50%	<u>8,50</u>
				36,75
Wohnflächen gesamt, ohne Terrassen				123,46
Wohnflächen gesamt, inkl. Terrassenanteile				137,96
Nutzflächen				
Kellergeschoß	Keller inkl. Flächen für Haustechnik			43,84
	Flur			<u>4,01</u>
				47,85
WOHN- UND NUTZFLÄCHEN GESAMT inkl. Terrassenanteile				185,81

Haus E19

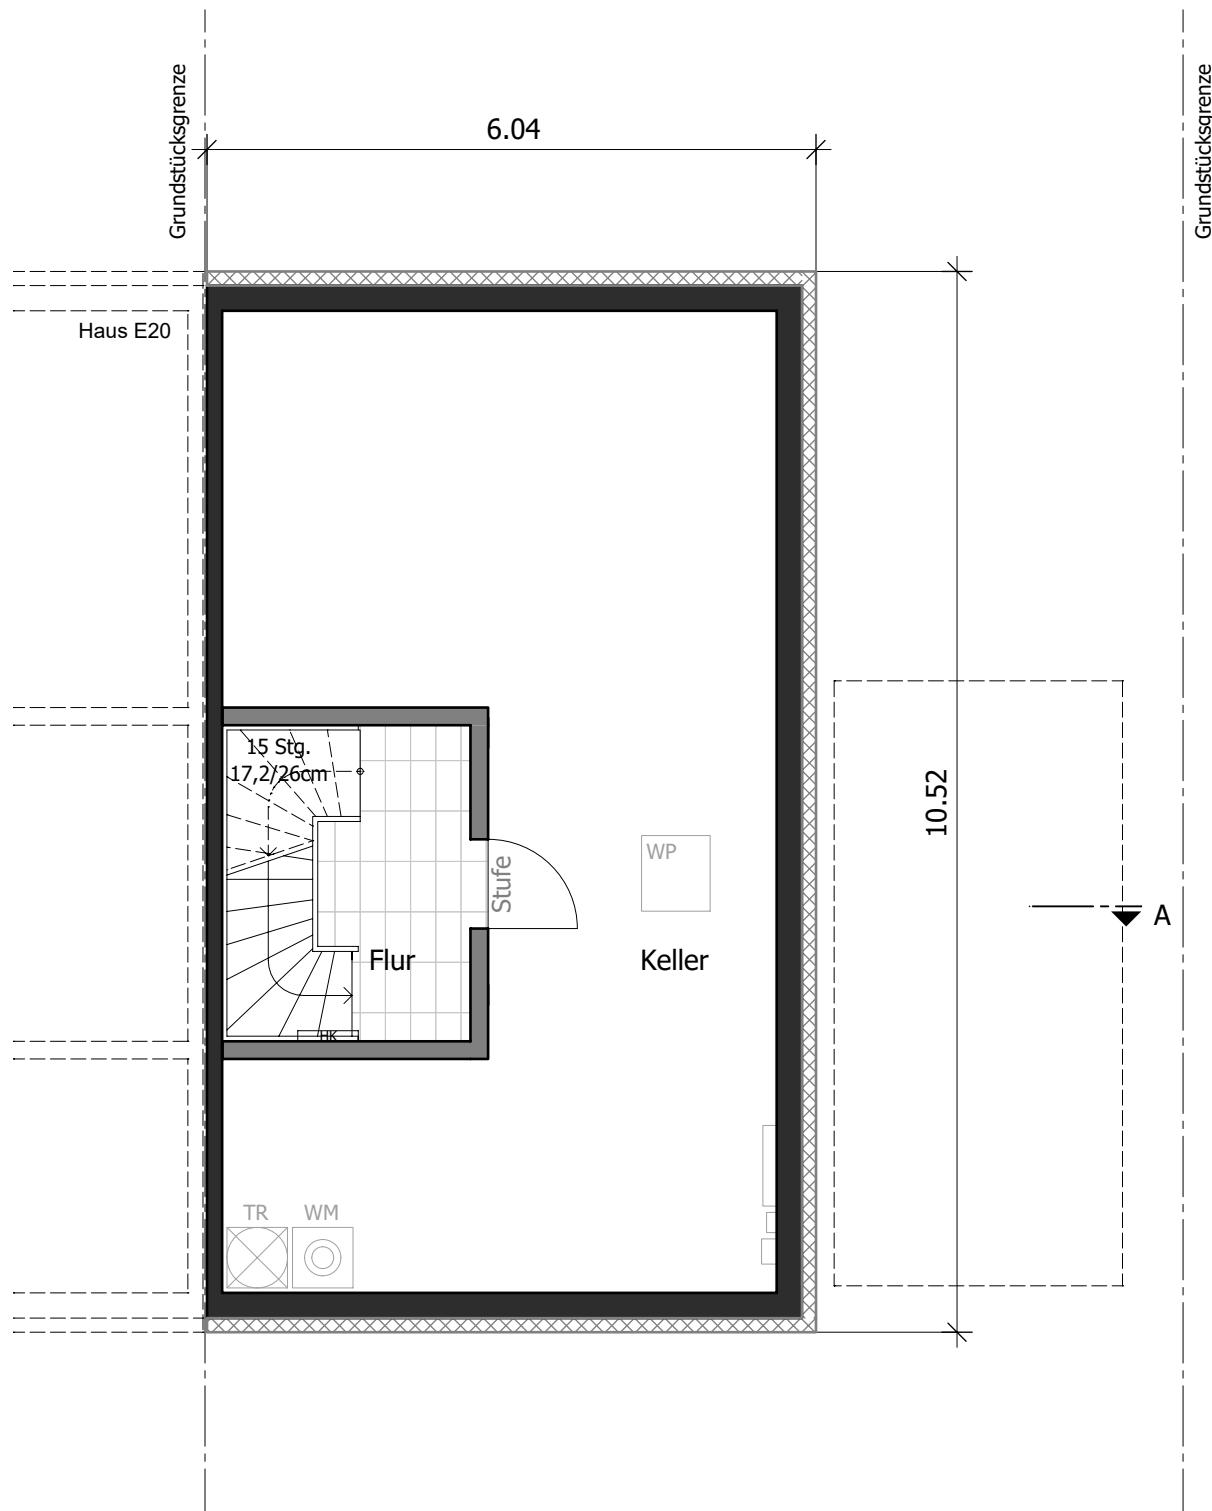


Haus E19

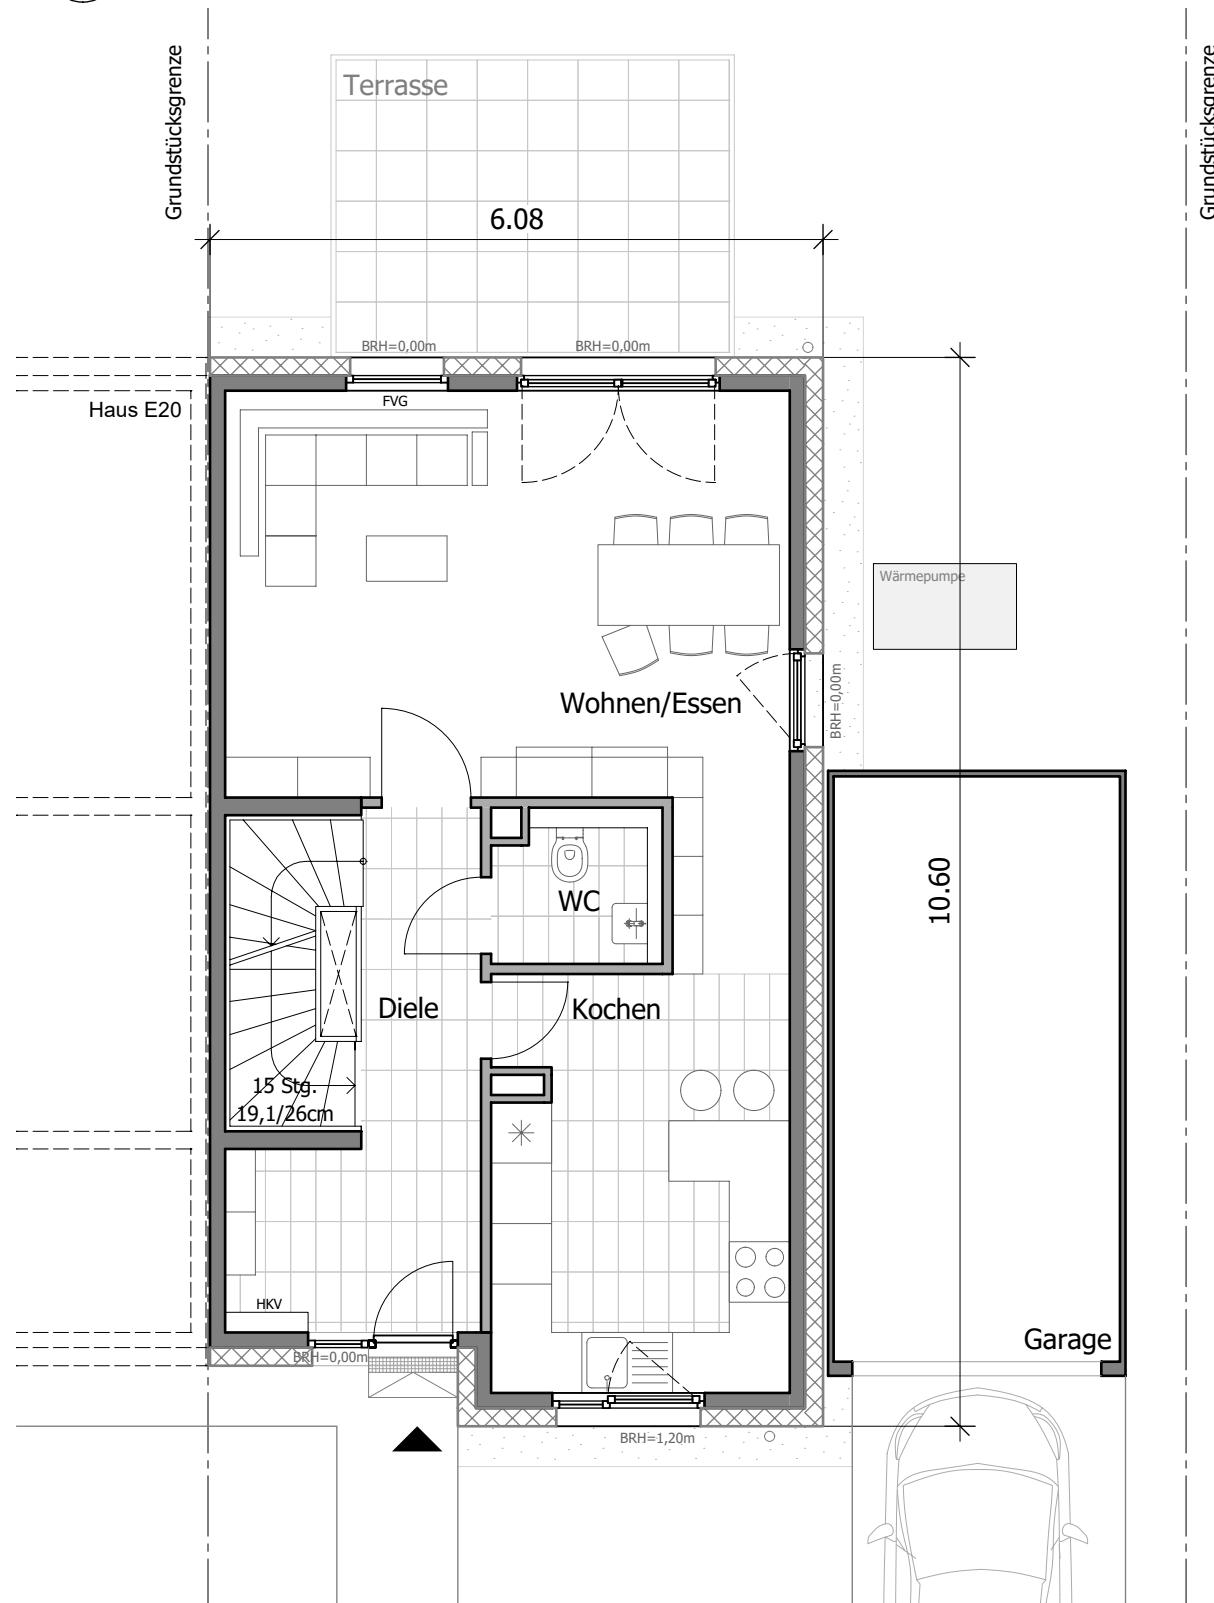

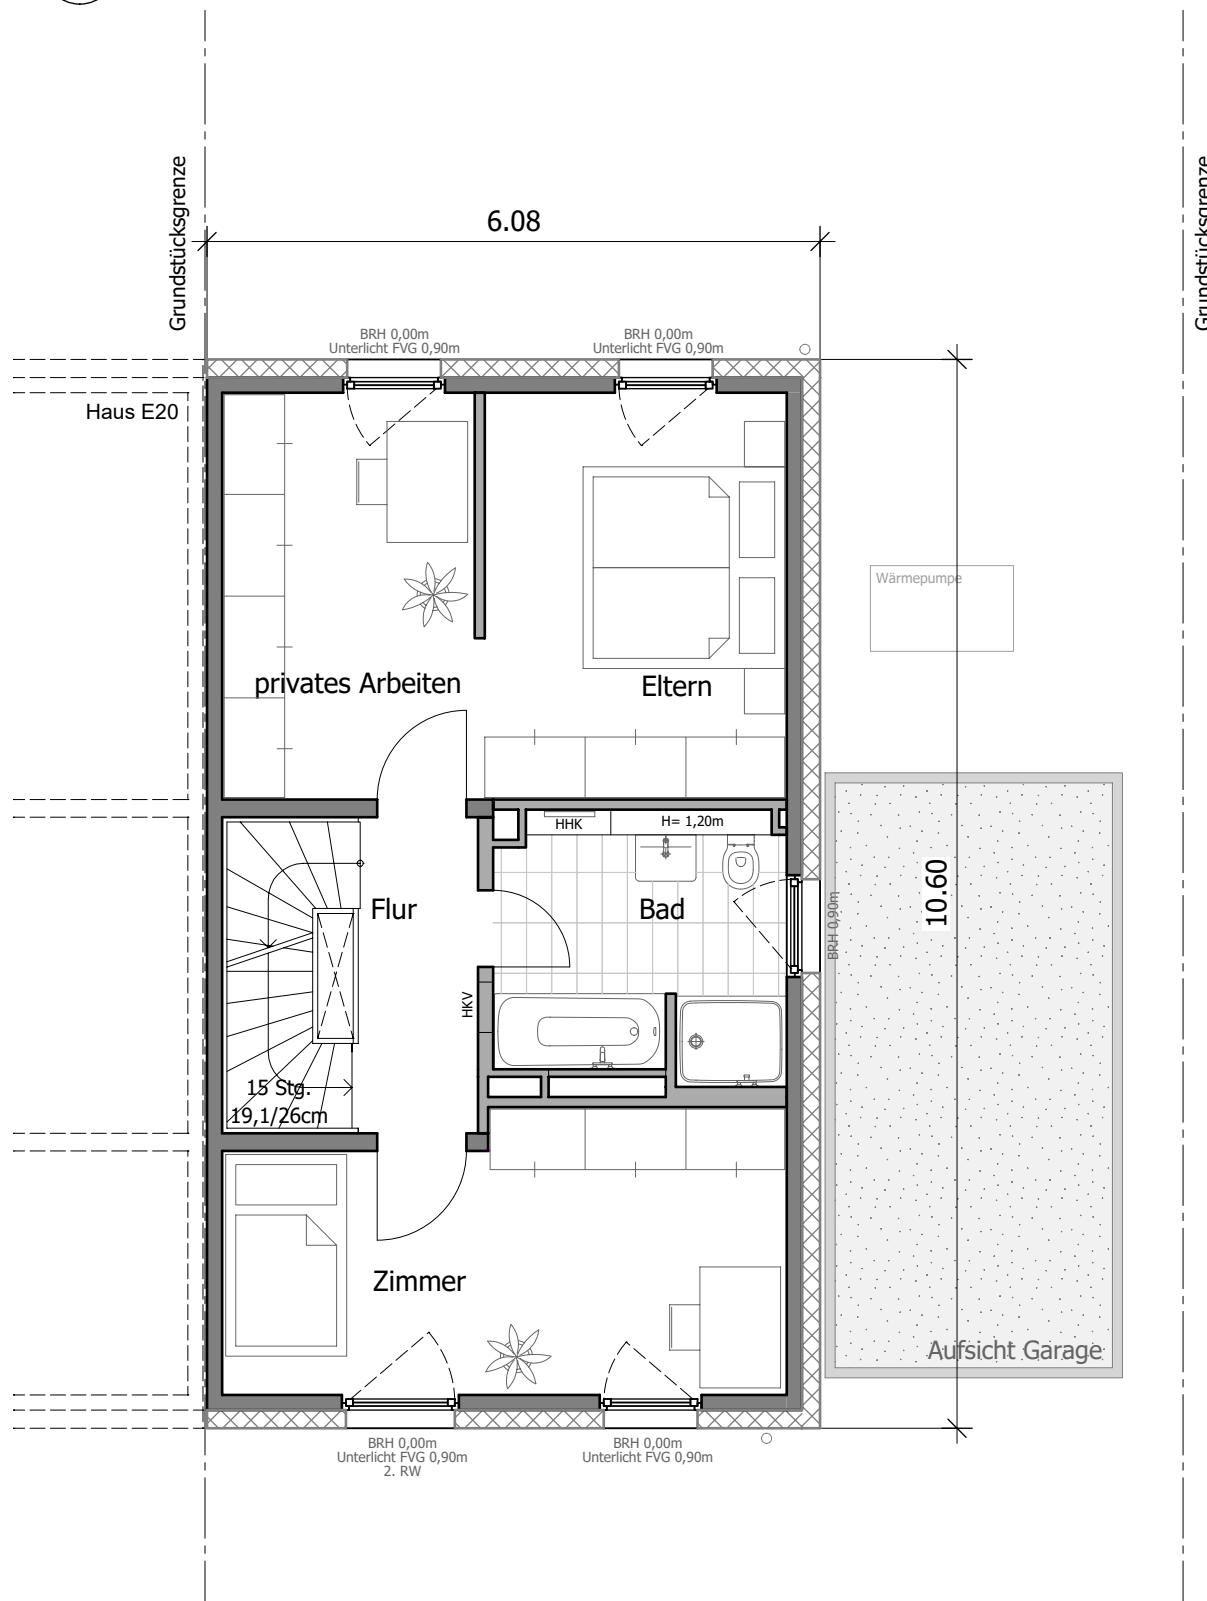Haus **E19**


Haus E19

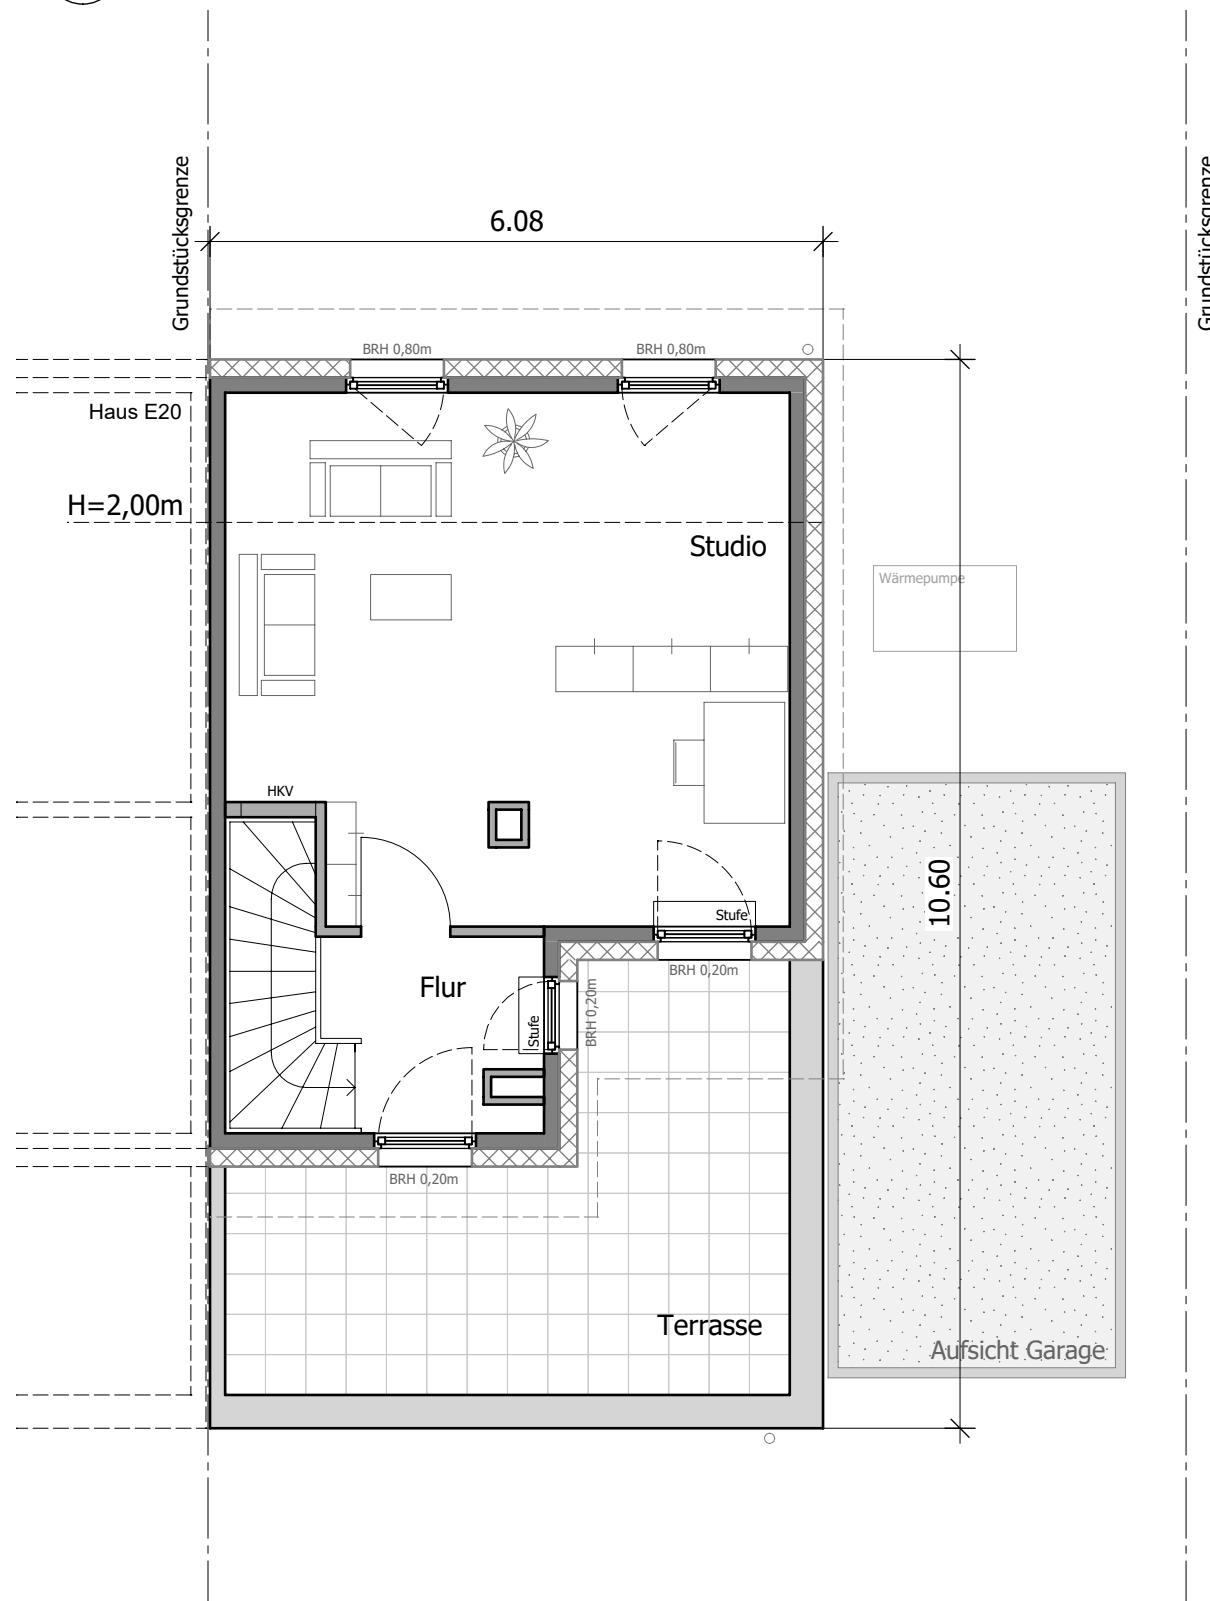

Haus E19



Der Geländeverlauf ist schematisch dargestellt. Abweichungen zu dem abgebildeten Geländeverlauf / den Böschungen sind möglich und stellen keine Wertminderung dar.


STRASSENANSICHT M 1:100 / DIN A4

Haus E19




Der Geländeverlauf ist schematisch dargestellt. Abweichungen zu dem abgebildeten Geländevertlauf / den Böschungen sind möglich und stellen keine Wertminderung dar.

Haus E19

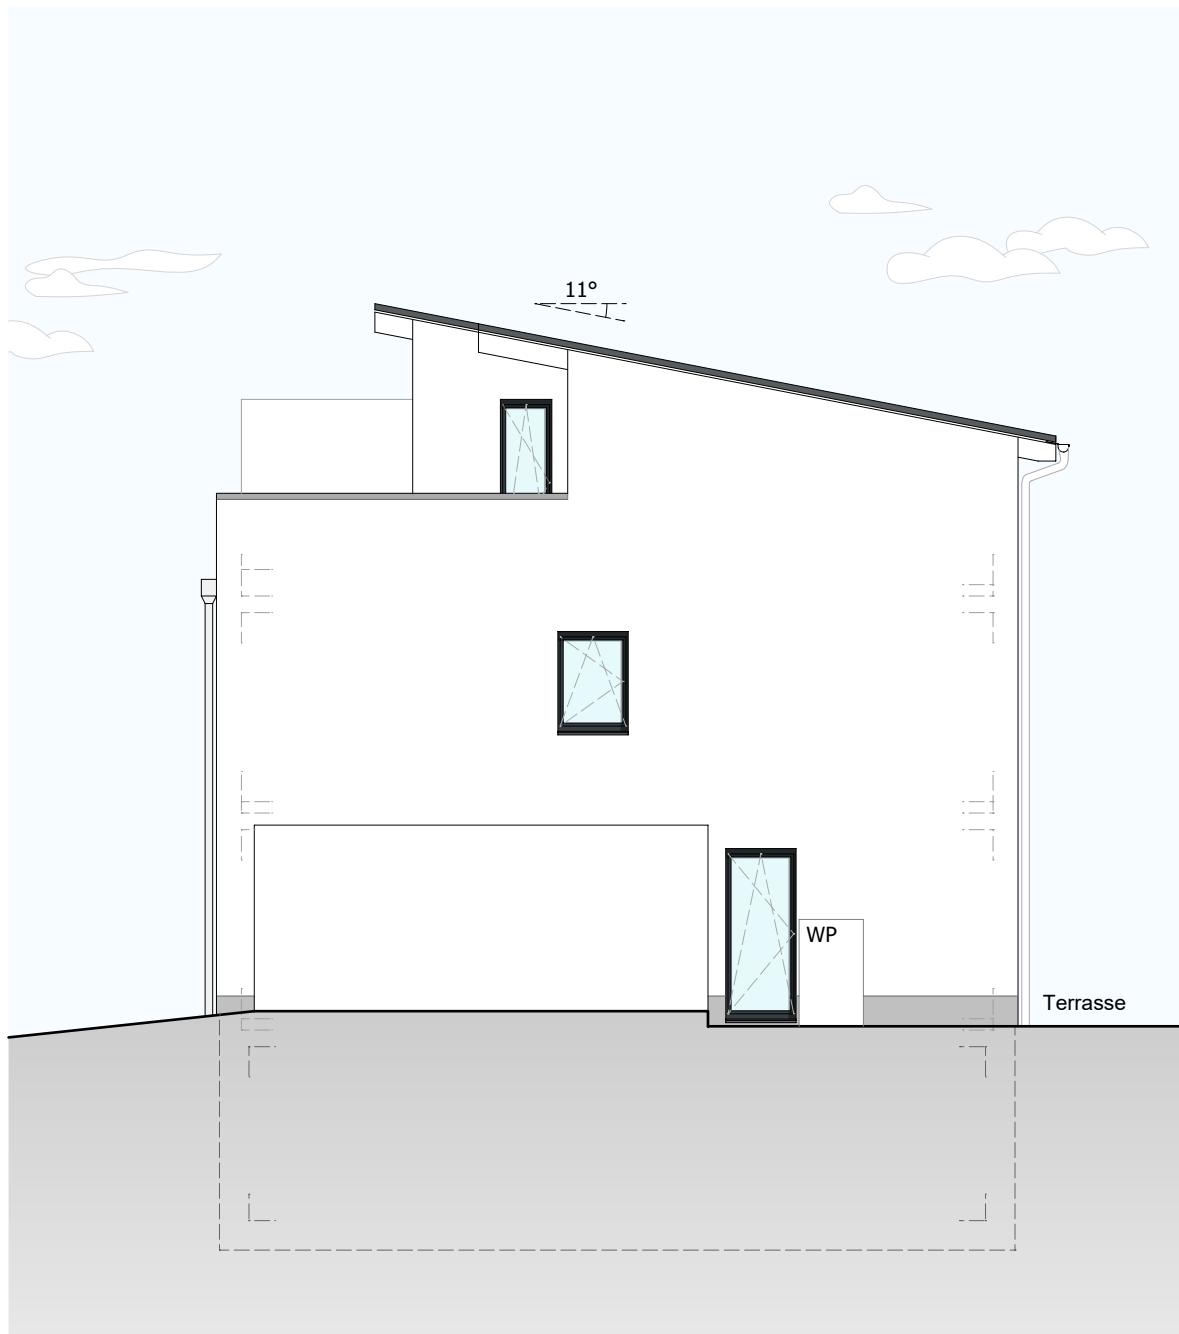


Der Geländeverlauf ist schematisch dargestellt. Abweichungen zu dem abgebildeten Geländeverlauf / den Böschungen sind möglich und stellen keine Wertminderung dar.

Haus E19

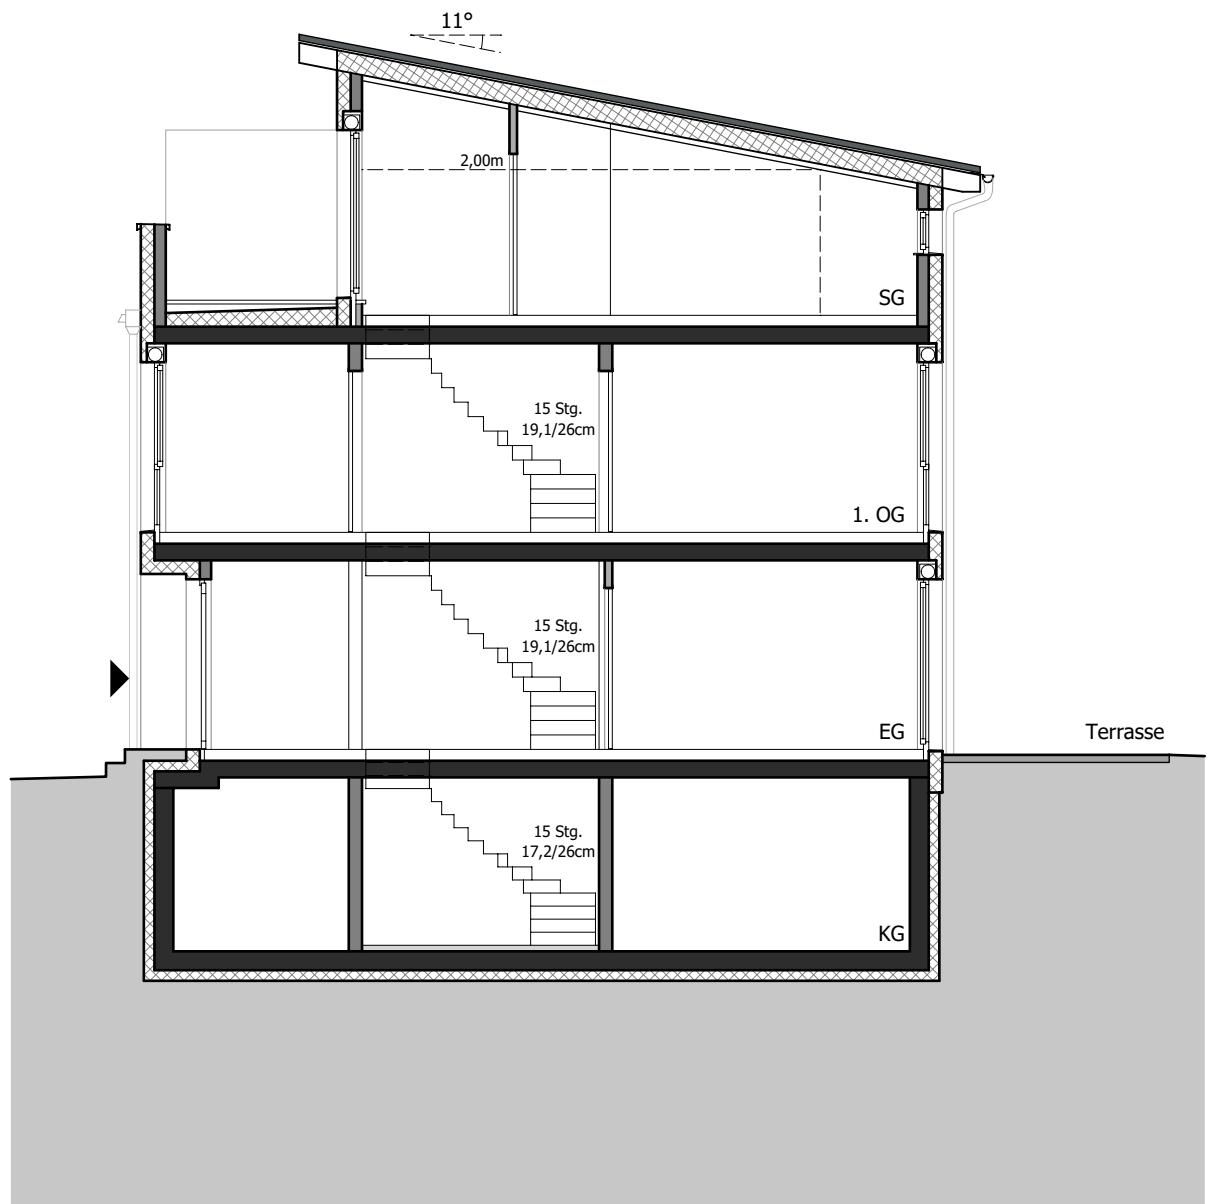

Der Geländeverlauf ist schematisch dargestellt. Abweichungen zu dem abgebildeten Geländeverlauf / den Böschungen sind möglich und stellen keine Wertminderung dar.

Haus E19

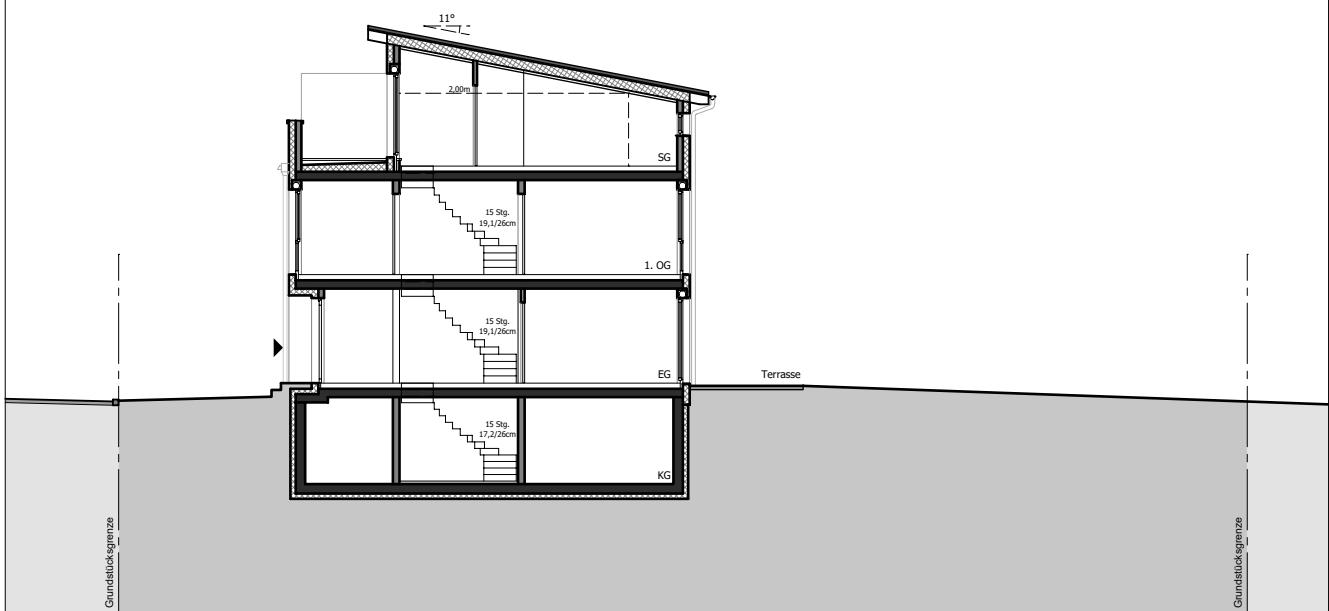

Der Geländeverlauf ist schematisch dargestellt. Abweichungen zu dem abgebildeten Geländevertlauf / den Böschungen sind möglich und stellen keine Wertminderung dar.